

**Uchwała Nr XXX/160/2017  
Rady Gminy Przeworsk  
z dnia 27 kwietnia 2017r.**

**w sprawie przystąpienia do sporządzenia miejscowego planu  
zagospodarowania przestrzennego  
„CMENTARZ W URZEJOWICACH” Gmina Przeworsk**

*Na podstawie art. 18 ust. 2 pkt 5 i 15 ustawy z dnia 8 marca 1990 r. o samorządzie gminnym (Dz. U. 2016r. poz. 446) oraz art. 14 ust. 1 i 2 ustawy o planowaniu i zagospodarowaniu przestrzennym (Dz. U. 2016 poz. 778) - Rada Gminy Przeworsk uchwala co następuje:*

§ 1. Przystępuje się do sporządzenia Miejscowego Planu Zagospodarowania Przestrzennego „CMENTARZ W URZEJOWICACH”, Gmina Przeworsk, zwanego dalej planem


§ 2. Plan obejmuje obszar o łącznej powierzchni ok 2,5 ha, w miejscowości Urzejowice, Jest to teren zlokalizowany w sąsiedztwie istniejącego cmentarza w części północno-zachodniej wsi Urzejowice. Obejmuje teren działek ewidencyjnych nr 1810, 1809 o łącznej pow. 0,50 ha wraz ze strefą ochronną o powierzchni ok 2,0 ha, oznaczony kolorem czerwonym na załączniku graficznym do niniejszej uchwały

§ 3. Przedmiotem opracowania planu jest ustalenie zasad zagospodarowania terenu, a w szczególności przeznaczenie terenu pod cmentarz, łącznie ze strefą ochronną.

§ 4. Wykonanie uchwały powierza się Wójtowi Gminy Przeworsk.

§ 5. Uchwała wchodzi w życie z dniem podjęcia.

**PRZEWODNICZĄCY  
RADY GMINY**  
*Andrzej Ruchała*

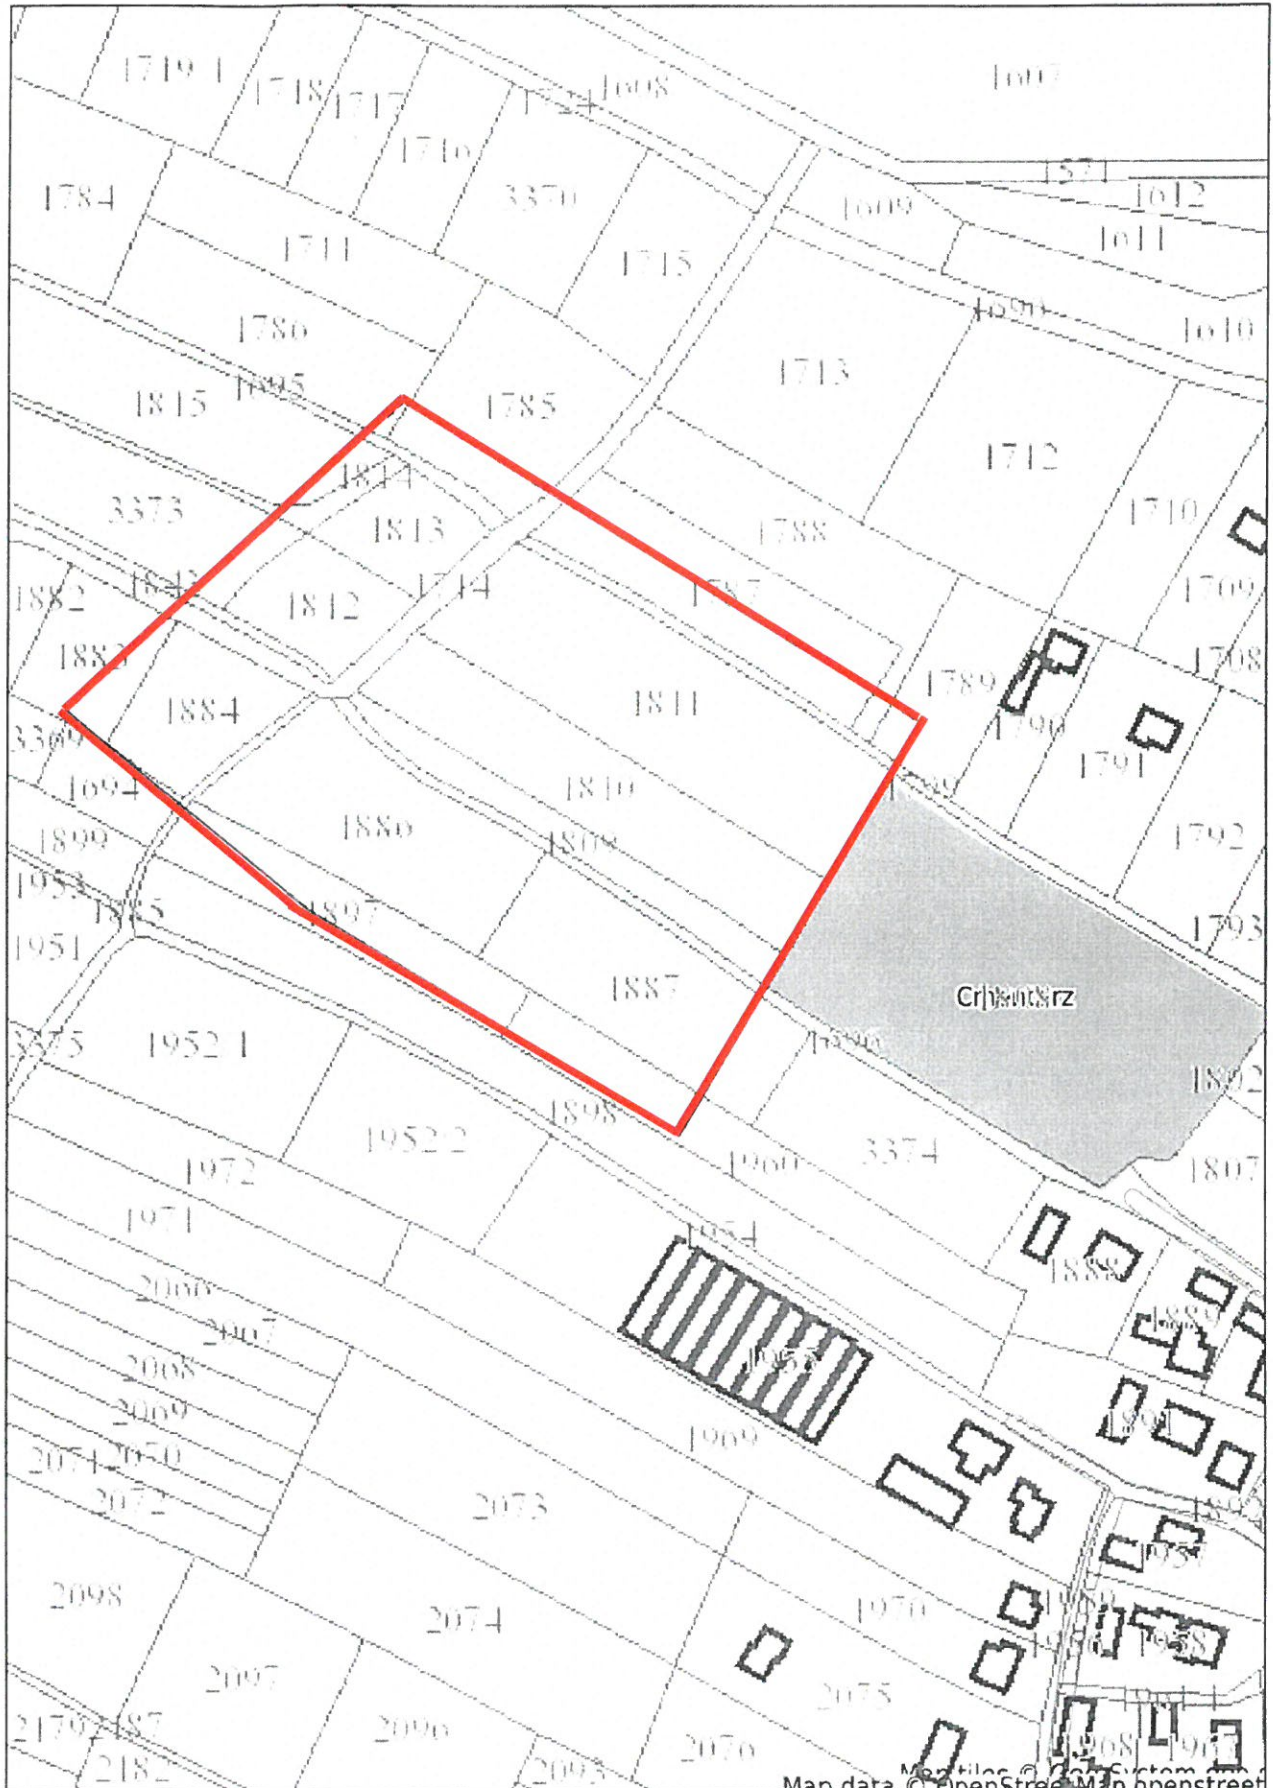

— teren objęty planem  
skala 1:2000

**PRZEWODNICZĄCY  
RADY GMINY**

*Andrzej Ruchala*